


Příloha č. 4 Smlouvy o dílo

Pokud je místo vnitřní jednotky
použit HYDROBOX.
Je třeba počítat s tím, že přívod
je řešen ze shora a tomu musí odpovídat
délky kabelů!!!

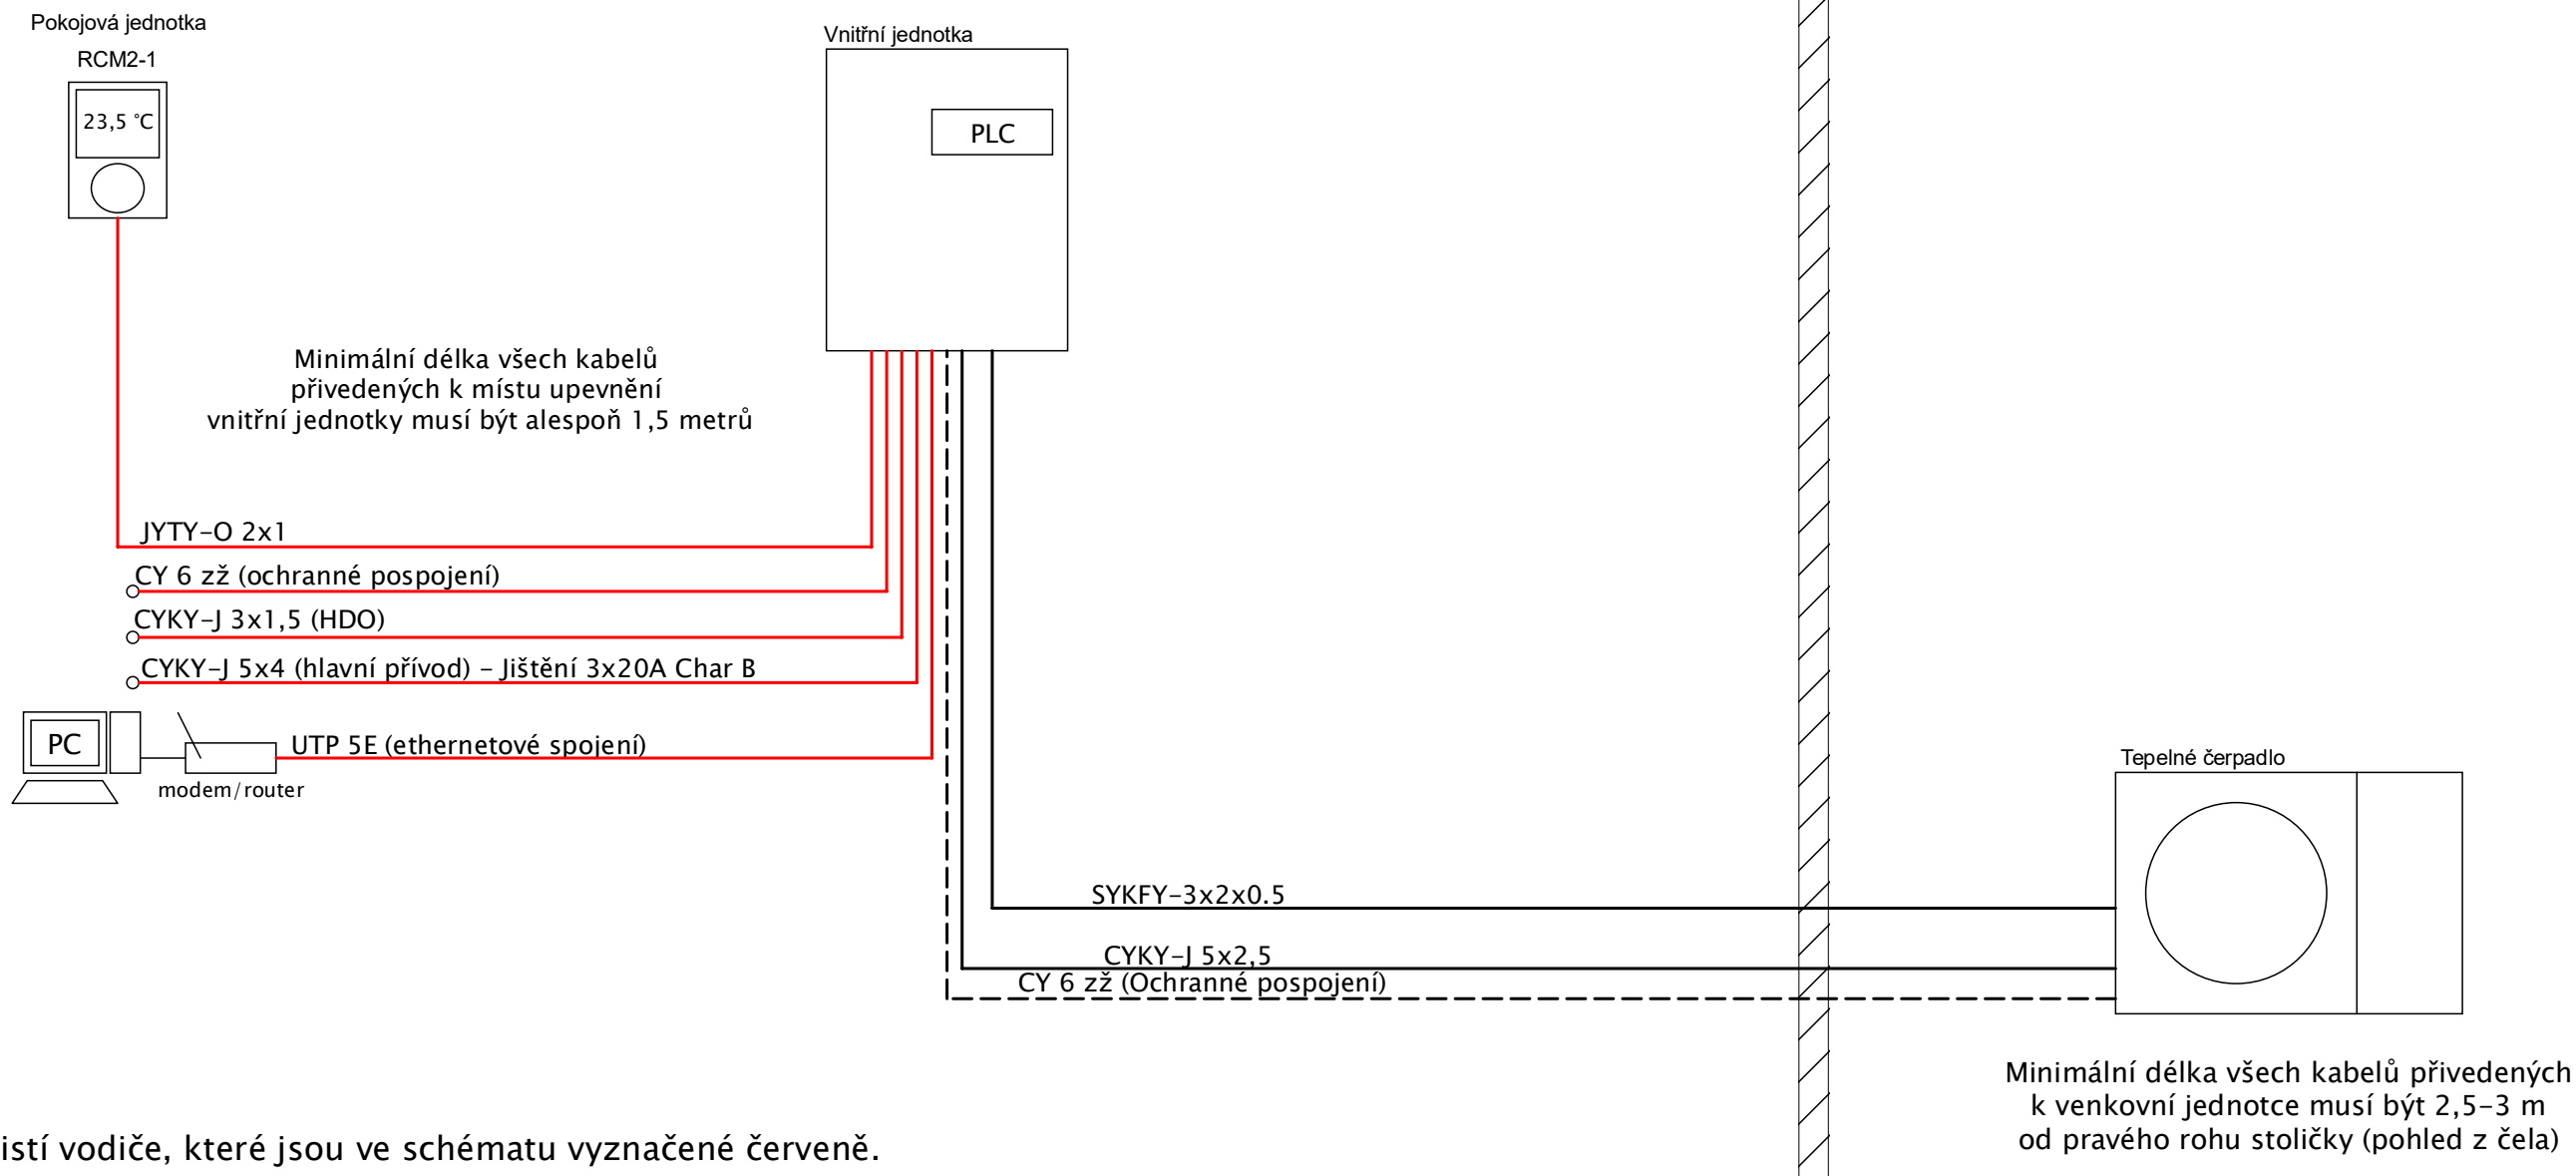

- * Objednatel zajistí vodiče, které jsou ve schématu vyznačené červeně.
- * Hlavní přívod - CYKY-J 5x4
- Ochranné pospojení - CY 6 zž
- Ethernetové spojení - UTP cat 5E
- Pokojevý termostat - JYTY-O 2x1
- Ovládání HDO/spínaný vodič střední - CYKY-J 3x1,5
- * Silové připojení pro tepelné čerpadlo musí být řádně jištěno a chráněno přepětíovou ochranou.
- * Jištění hlavního přívodu vč. záložního zdroje - 3x20A Char B
- * Všechny akumulční nádoby i zásobníky TUV musí být elektricky pospojeny se zemnicím vodičem (PE).

	TITLE / NÁZEV DÍLU:	PART NUMBER / ČÍSLO DÍLU:	DOC. /DOKUMENT:	REVISION / REVIZE:	AUTHOR / KRESLIL:	APROVED BY / SCHVÁLIL:	DATE / DATUM:	SHEET / LIST:
	kabel. prop.s ven. jedn. PRO-R s pojistkou	Y46A-00-000	XK	02	Michal Klimeš	Viktor Šobek	14.12.2022	1/1