Příloha č. 4 Smlouvy o dílo

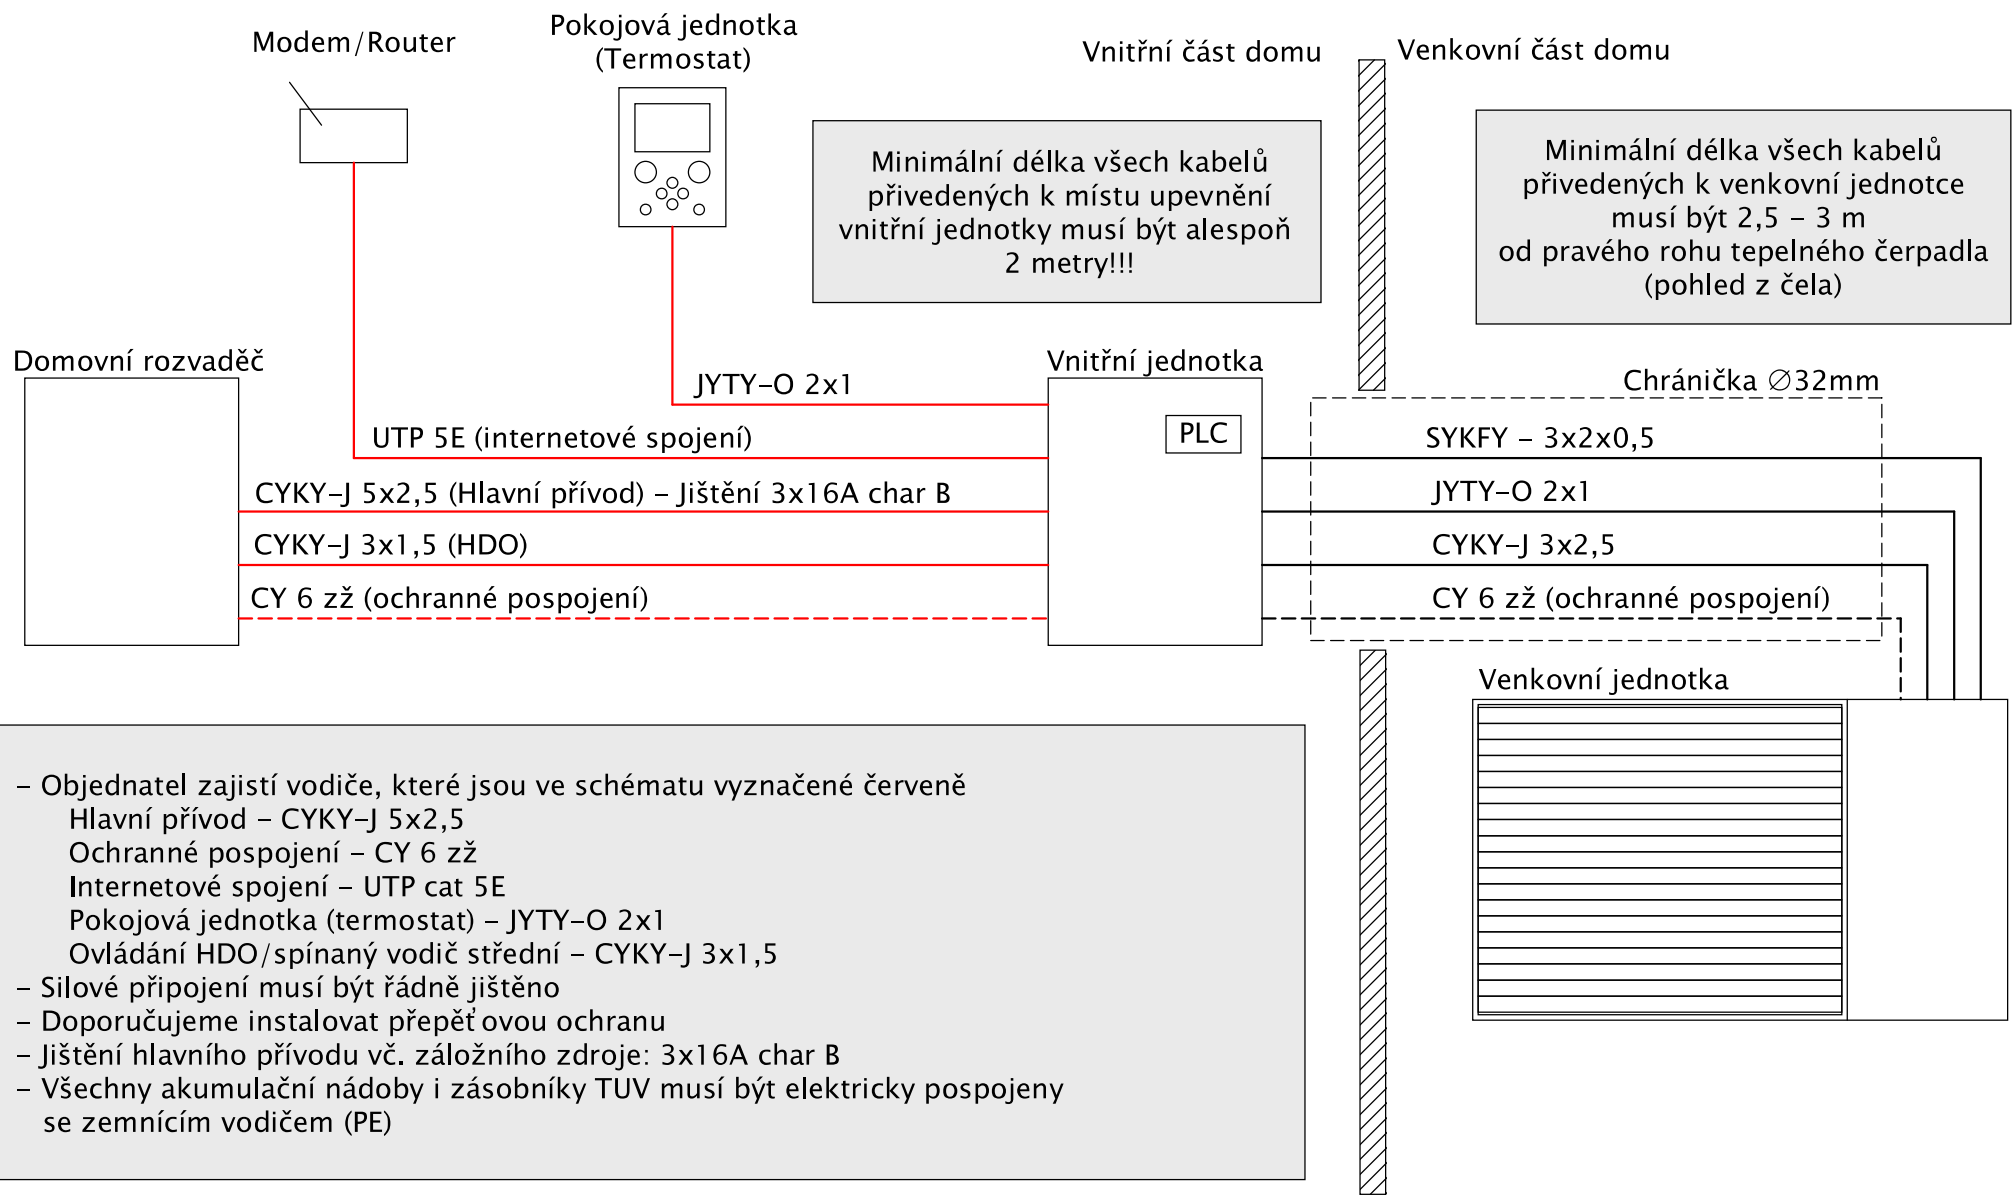

- Objednatel zajistí vodiče, které jsou ve schématu vyznačené červeně
  - Hlavní přívod – CYKY-J 5x2,5
  - Ochranné pospojení – CY 6 zž
  - Internetové spojení – UTP cat 5E
  - Pokojová jednotka (termostat) – JYTY-O 2x1
  - Ovládání HDO/spínaný vodič střední – CYKY-J 3x1,5
- Silové připojení musí být řádně jištěno
- Doporučujeme instalovat přepěťovou ochranu
- Jištění hlavního přívodu vč. záložního zdroje: 3x16A char B
- Všechny akumulační nádoby i zásobníky TUV musí být elektricky pospojeny se zemnícím vodičem (PE)

ACOND	TITLE / NÁZEV DÍLU:	PART NUMBER / ČÍSLO DÍLU:	DOC. /DOKUMENT:	REVISION / REVIZE:	AUTHOR / KRESLIL:	APROVED BY / SCHVÁLIL:	DATE / DATUM:	SHEET / LIST:
	Kabelové propojní Grandis N	**HNA-00-000**	**XK**	**02**	ŘEZBA	ŠOBEK	18.1.2023	2/2